


長野県伊那文化会館  
大ホール舞台平面図  
縮尺 1:100  
方眼 1目盛=1,818(1間)

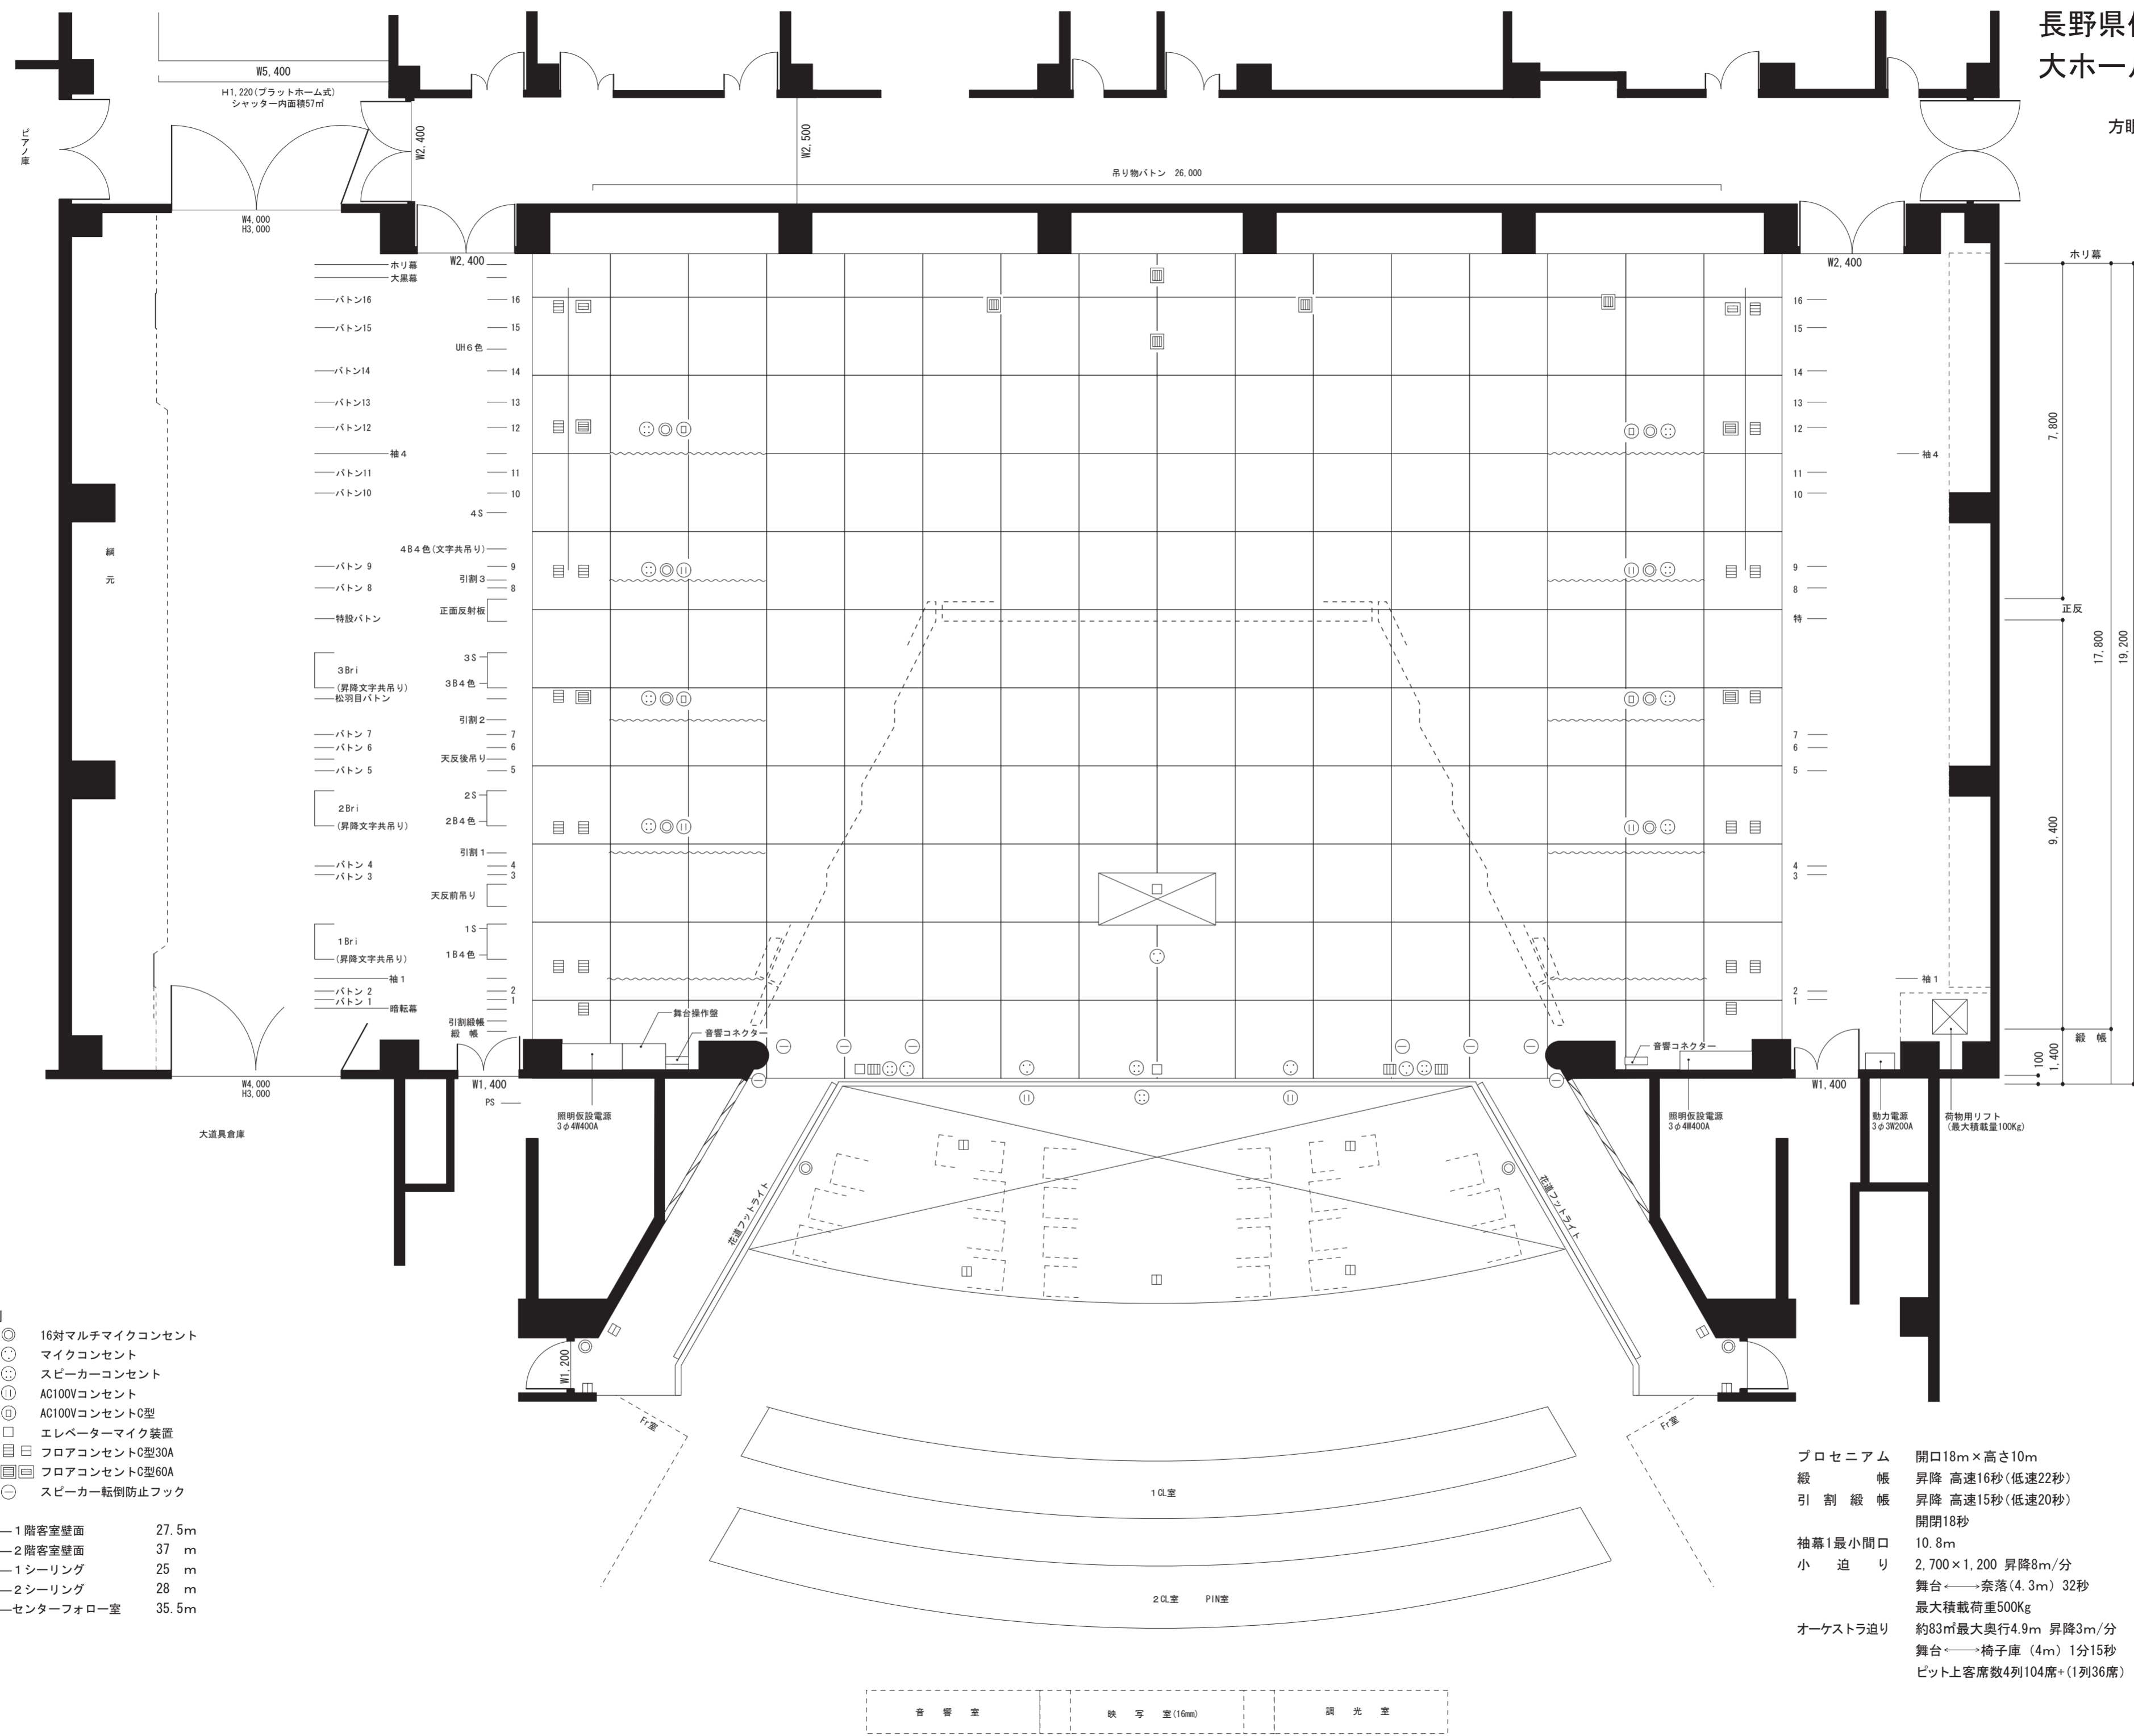

- 凡例
- 音響
    - ◎ 16対マルチマイクコンセント
    - マイクコンセント
    - ⊙ スピーカーコンセント
    - Ⓜ AC100Vコンセント
    - Ⓜ AC100VコンセントC型
    - エレベーターマイク装置
  - 照明
    - フロアコンセントC型30A
    - フロアコンセントC型60A
  - 機構
    - ⊖ スピーカー転倒防止フック

舞台端—1階客室壁面	27.5m
舞台端—2階客室壁面	37 m
舞台端—1シーリング	25 m
舞台端—2シーリング	28 m
舞台端—センターフォロー室	35.5m

プロセニウム 開口18m×高さ10m  
 緞帳 昇降 高速16秒(低速22秒)  
 引割緞帳 昇降 高速15秒(低速20秒)  
 開閉18秒  
 袖幕1最小間口 10.8m  
 小迫り 2,700×1,200 昇降8m/分  
 舞台←→奈落(4.3m) 32秒  
 最大積載荷重500Kg  
 オーケストラ迫り 約83㎡最大奥行4.9m 昇降3m/分  
 舞台←→椅子庫(4m) 1分15秒  
 ビット上客席数4列104席+(1列36席)

