


長野県伊那文化会館  
大ホール舞台平面図  
縮尺 1:200  
方眼 1目盛=1.818(1間)

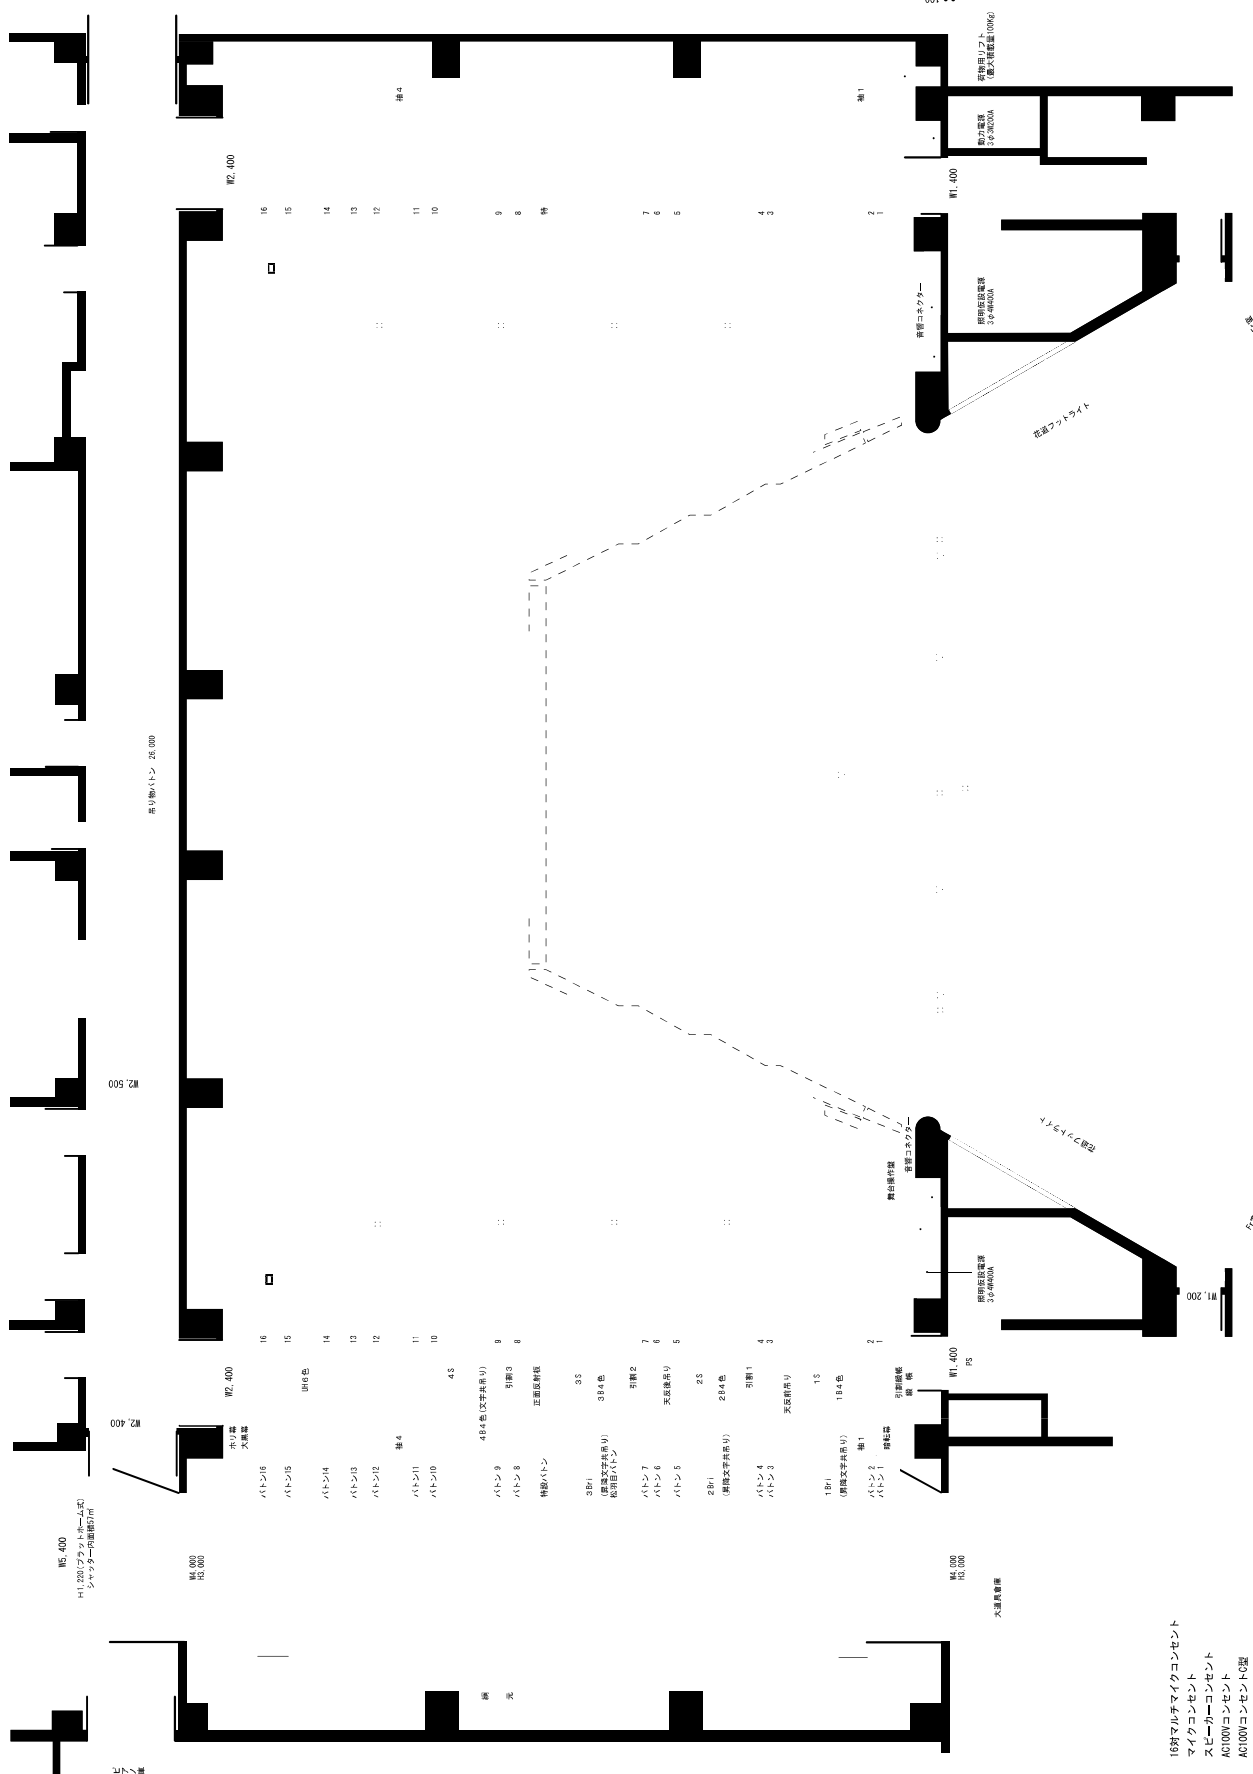

プロセニアム 開口18m×高さ10m  
 帳 扉 昇降 高速16秒(低速22秒)  
 引 割 絨 帳 開閉18秒  
 袖幕1最大開口 10.8m  
 小 提 り 2.700×1.200 昇降8m/分  
 舞台 奈落(4.3m) 32秒  
 最大積載荷重500kg  
 約83㎡最大奥行4.9m 昇降3m/分  
 オークストラトリ 椅子庫(4m) 1分15秒  
 ヒット上等席数49104席+(列56席)

- 凡 例
- 音 響 16対マルチマイクコンソント
- マイクコンソント
- スピーカーコンソント
- AC1000コンソント
- AC1000コンソントC型
- エレベーターマイク基盤
- 照明
- フロアコンソントC型50A
- フロアコンソントC型100A
- スピーカー低周防ブロック
- 舞台席 1階客室座面 27.5m
- 舞台席 2階客室座面 37 m
- 舞台席 1階リング 25 m
- 舞台席 2階リング 28 m
- 舞台席 センターオーロ一臺 35.5m