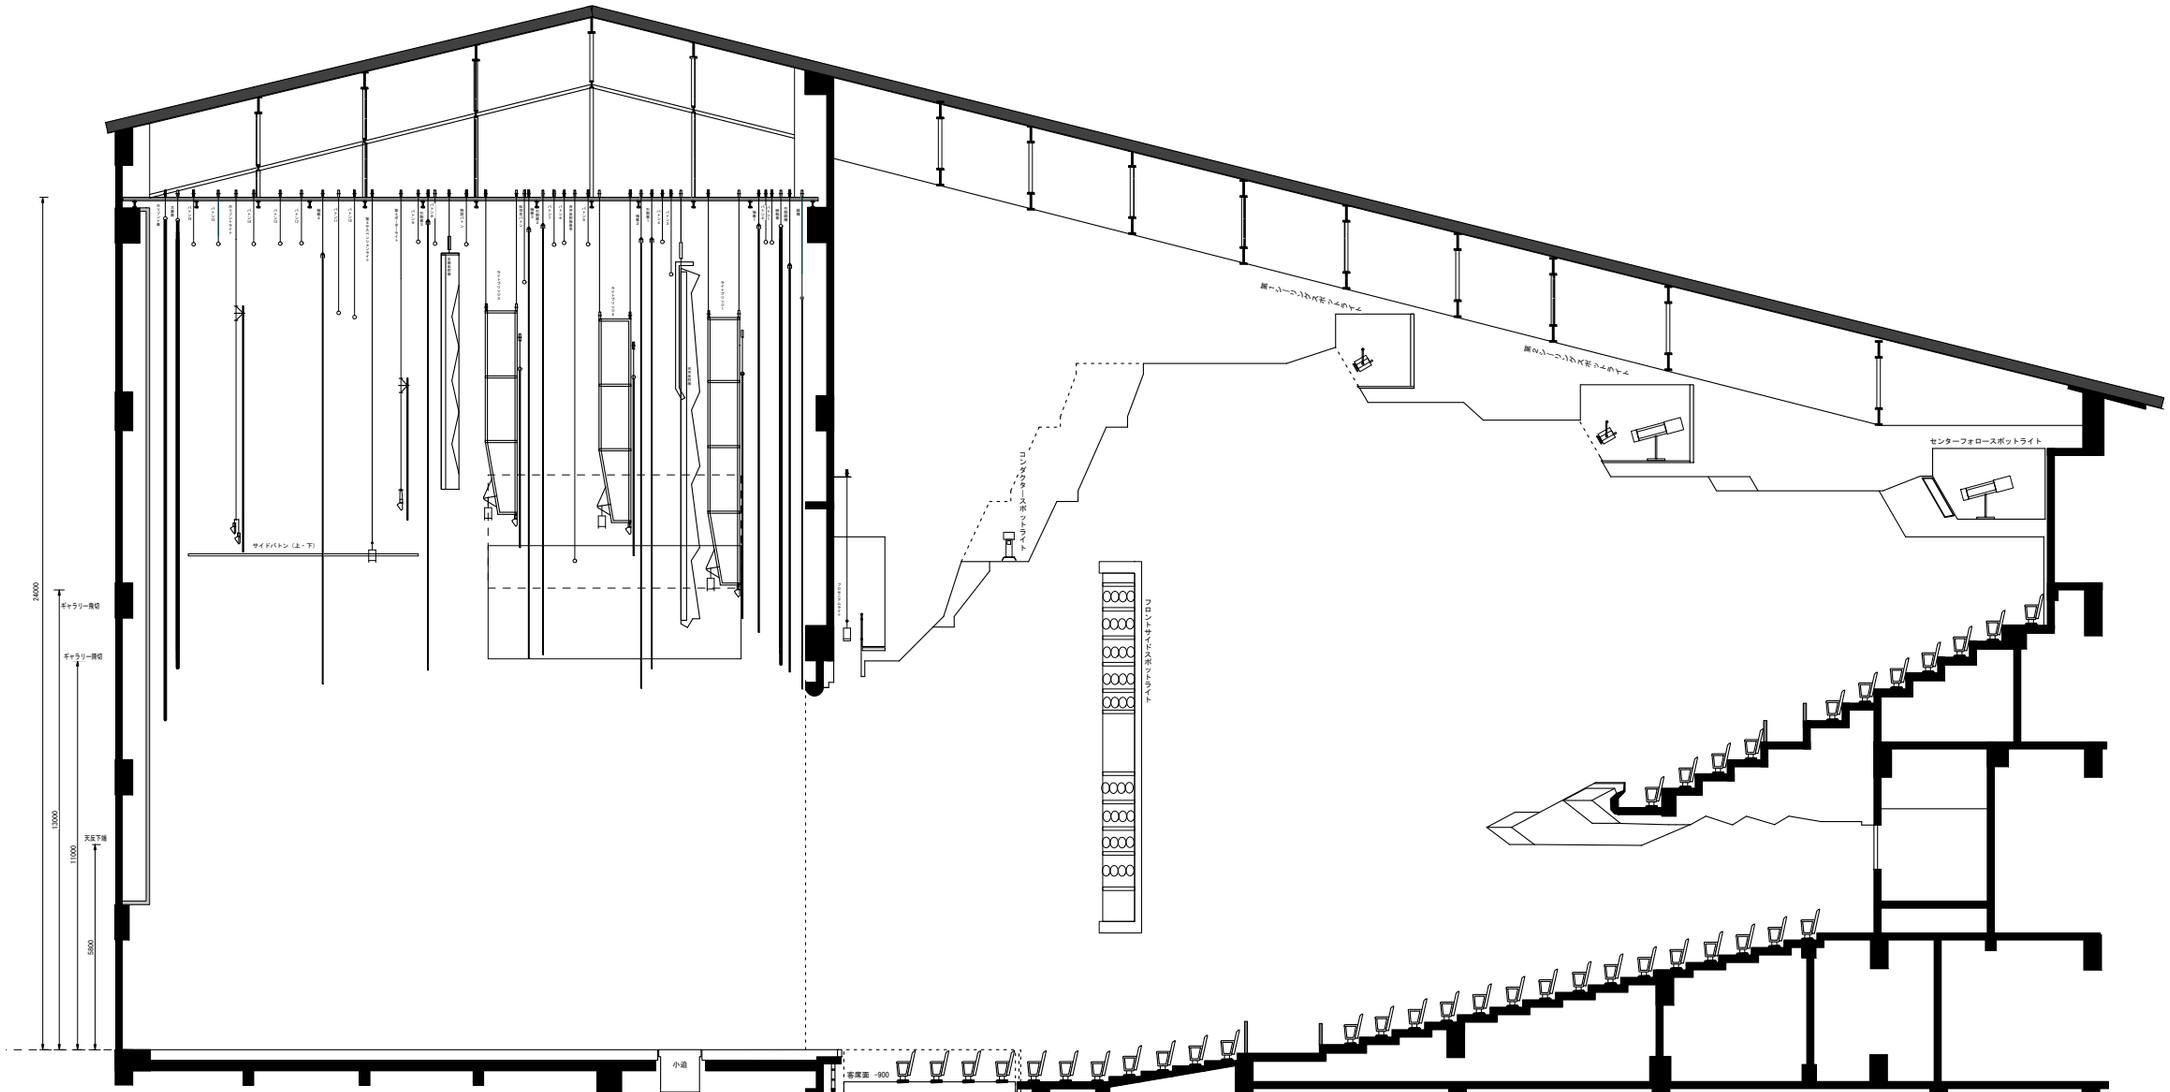

長野県伊那文化会館　大ホール断面図

396-0021　長野県伊那市伊那５７７６
TEL 0265-73-8822　FAX 0265-73-8599
URL http://www.inabun.or.jp

B4　1/200

吊物設備		
緞帳	高速 12秒 低速 17秒	(電)
引割緞帳	高速15秒 低速20秒 開閉18秒	(電)
開閉幕	間口 23m 高さ 12.2m	(手)
定式幕	間口 22m 高さ 11.2m	(手)
袖幕1～4	2．3はバトン兼設可	(手)
引割幕1～3	間口 m 13.75m 高さ 11.5m	(手)
一文字幕1～5	間口 20m 高さ 7m	(手)
ホリゾント幕	間口 20m 高さ 14m	(手)
大黒幕	間口 23m 高さ 12m	(手)
ＰＳＬ	バトン長さ 26m 径 42mm	(電)
１Ｂｒｉ	BL/Sus 一文字昇降共吊（昇降可）	(電)
２Ｂｒｉ	BL/Sus 一文字昇降共吊（昇降可）	(電)
３Ｂｒｉ	一文字昇降共吊（昇降可）	(電)
４ＢＬ	一文字共吊	(手)
４ＳＬ	バトン長さ26m 径42mm	(電)
ＵＨＬ	一文字共吊	(手)
昇降ギャラリー	定位置（11m）以内での使用不可	(電)
倉庫用リフト	間口900mm×奥行790mm 100kg	(電)
天井反射板		(電)
天井反射板後吊	バトン長さ26m 径60mm 上限15m 下限2m	(電)
正面反射板		(電)
側面反射板		(電)

吊物用バトン（すべて手動式）				
名称	長さ	径	荷重	備考
バトン 1	23 m	60 mm	400 kg	
バトン 2	23.5m	60 mm	400 kg	
バトン 3	26 m	60 mm	400 kg	
バトン 4	26 m	60 mm	400 kg	
バトン 5	26 m	60 mm	400 kg	
バトン 6	26 m	60 mm	400 kg	
バトン 7	26 m	60 mm	400 kg	
バトン 8	26 m	60 mm	400 kg	
バトン 9	26 m	60 mm	400 kg	
バトン 10	26 m	60 mm	400 kg	
バトン 11	26 m	60 mm	400 kg	
バトン 12	26 m	60 mm	400 kg	
バトン 13	26 m	60 mm	400 kg	
バトン 14	26 m	60 mm	400 kg	
バトン 15	26 m	60 mm	400 kg	
バトン 16	26 m	60 mm	400 kg	
松羽目バトン	21 m	60 mm	300 kg	
サイドバトン	6.5 m	60 mm	150 kg	上手
サイドバトン	6.5 m	60 mm	150 kg	下手

床機構設備		
オーケストラ迫	約83㎡	
小迫	2.7m × 1.2m	3m/min
8m/min	舞台	舞台
(34秒)	(1分16秒)	
奈落	椅子庫	